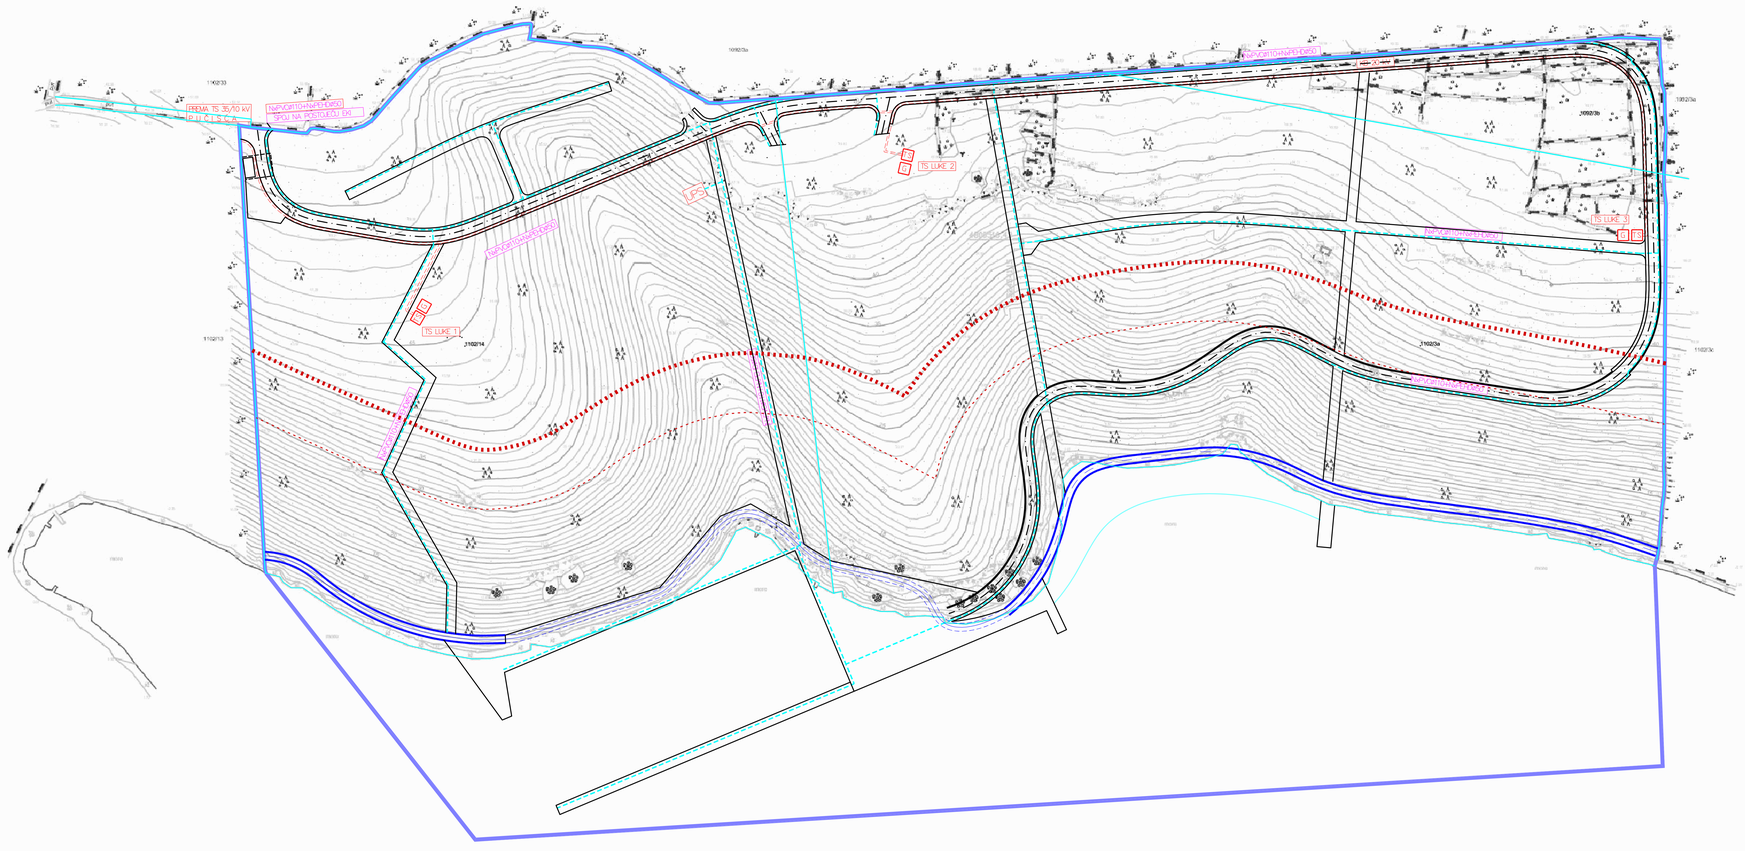

mj. 1.1000

0 5 10 50 100

URBANISTIČKI PLAN UREĐENJA "LUKA" IZDVOJENE POVRŠINE UGOSTITELJSKO TURISTIČKE NAMJENE (T2) S AKVATORIJEM

OPĆINA PUČIŠĆA

PRIJEDLOG PLANA

2.2. ELEKTROENERGETSKA I TELEKOMUNIKACIJSKA INFRASTRUKTURA

TUMAČ ZNAKOVLJA:

- GRANICA OBUHVATA UPU-a
- CRTA 70 m OD OBALNE LINIJE
- CRTA 100 m OD OBALNE LINIJE
- POSTOJEĆA OBALNA LINIJA
- GRANICA PARCELE PREMA KATASTRU
- 1102/14 BROJ PARCELE PREMA KATASTRU

- kabel 10(20) kV
- TS trafo stanica
- G generator
- UPS bezprekidno napajanje
- trasa EKI NxPVCØ110mm+NxPEHDØ50mm

Županija Općina	SPLITSKO - DALMATINSKA PUČIŠĆA
Naziv prostornog plana:	UPU "LUKA" IZDVOJENE POVRŠINE UGOSTITELJSKO TURISTIČKE NAMJENE (T2) S AKVATORIJEM
Naziv kartografskog prikaza:	ELEKTROENERGETSKA I TELEKOMUNIKACIJSKA INFRASTRUKTURA
Broj kartografskog prikaza: 2.2.	Mjerilo kartografskog prikaza: 1:1000
Odluka predstavničkog tijela o izradi Plana "Službeni glasnik Grada Općine Pučišća, br ___/__"	Odluka predstavničkog tijela o donošenju Plana "Službeni glasnik Općine Pučišća, br __/__"
Javna rasprava (datum objave) "Slobodna Dalmacija" od _____ godine	Javni uvid održan od: _____ godine do: _____ godine
Pečat tijela odgovornog za provođenje javne rasprave:	Odgovorna osoba za provođenje javne rasprave: _____ predsjednik j.u.o.
Suglasnost na plan prema članku 108. Zakona o prostornom uređenju ("N.N.", br. 153/13) Klasa: _____ Ur.broj: _____	Zagreb, _____ 2017. godine
Pravna osoba/tijelo koje je izradilo plan:	"JU Zavod za prostorno uređenje Splitsko-dalmatinske županije"
Pečat pravne osobe/tijela koje je izradilo plan:	Odgovorna osoba: _____ Niko Mršić, d.i.a.
Odgovorni voditelj: Niko Mršić, d.i.a.	
Stručni tim u izradi plana: PLANER: Niko Mršić, dipl.ing. arh. SURADNICI: Petar Mašković, dipl.ing.arh. Nora Nikšić, dipl.ing.arh. Zoran Damilov, dipl.ing.arh. Ivan Matejašić, dipl.ing.građ. Mladen Žanić, dipl.ing.građ. Zoran Bošić, dipl.ing.građ. Rid Rudić, ovc. Darko Rom, dipl.ing.el. Hrvoje Lukšić, mag.iur. Zdravko Grbić, stručni bacc. jav. upr.	
Pečat predstavničkog tijela: OPĆINA PUČIŠĆA, OPĆINSKO VIJEĆE	Predsjednik predstavničkog tijela: _____
Istovjetnost ovog prostornog plana s izvornikom ovjerava: _____ (ime, prezime i potpis)	Pečat nadležnog tijela: