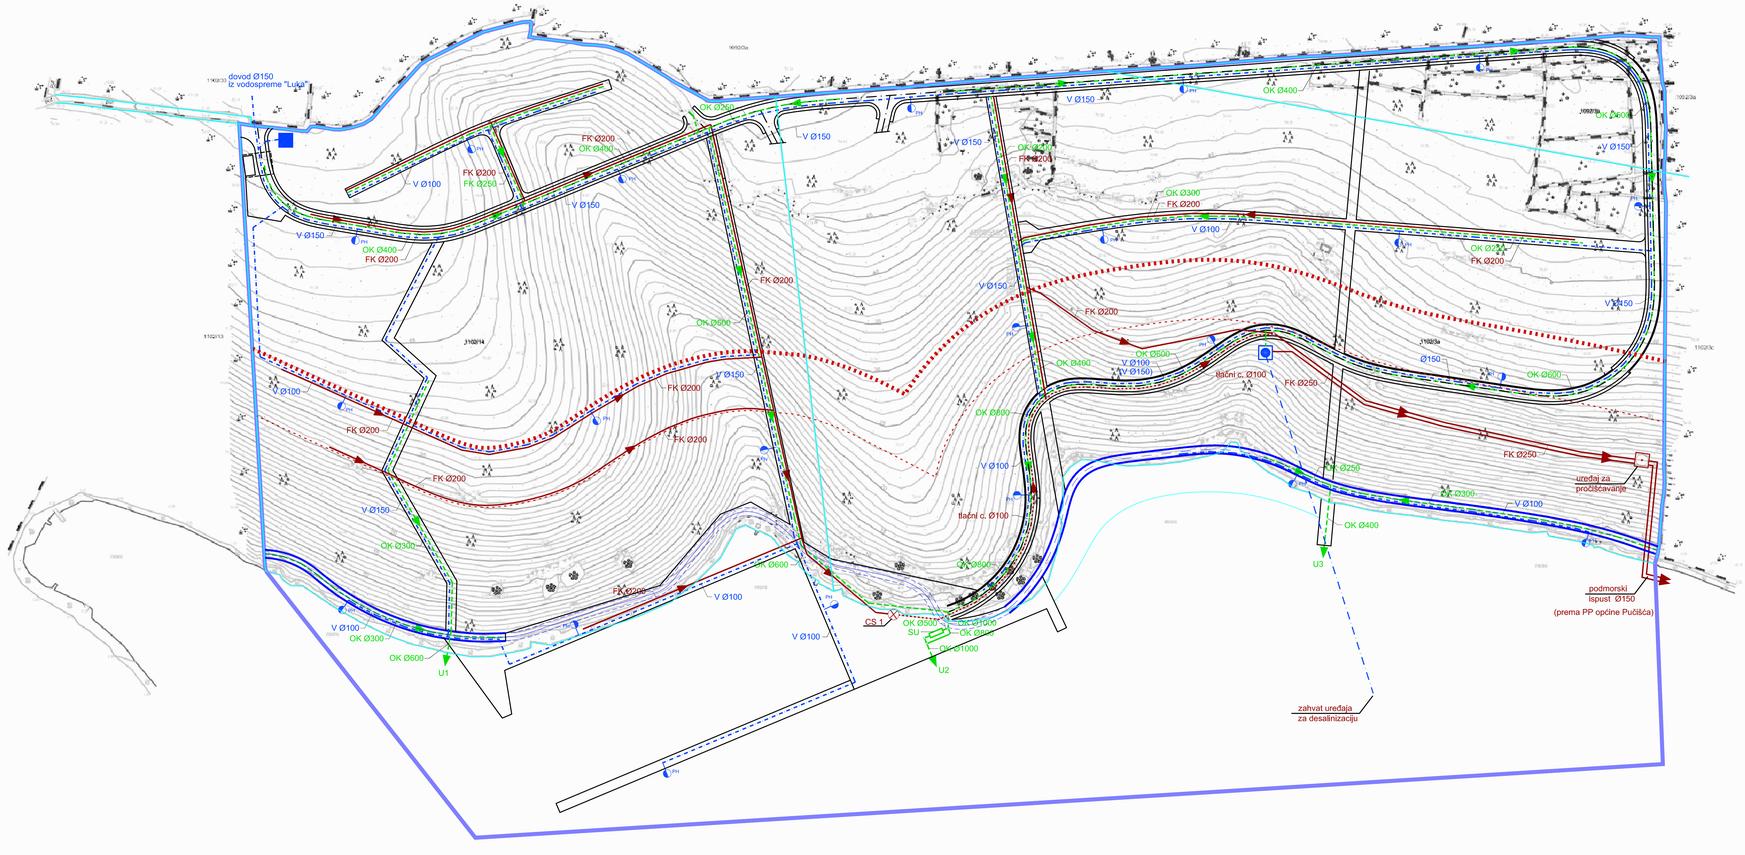

0 5 10 50 100 mj. 1.1000

URBANISTIČKI PLAN UREĐENJA "LUKA"
IZDVOJENE POVRŠINE UGOSTITELJSKO TURISTIČKE NAMJENE (T2) S AKVATORIJEM

OPĆINA PUČIŠĆA

PRIJEDLOG PLANA

2.3. VODOOPSKRBA I ODVODNJA

TUMAČ ZNAKOVLJA:

- GRANICA OBUHVATA UPU-a
- CRTA 70 m OD OBALNE LINIJE
- CRTA 100 m OD OBALNE LINIJE
- POSTOJEĆA OBALNA LINIJA
- GRANICA PARCELE PREMA KATASTRU
- 1102/14 BROJ PARCELE PREMA KATASTRU

VODOOPSKRBA

- PLANIRANI VODOVOD
- PH PROTUPOŽARNI HIDRANT
- VODOCRPILIŠTE/UREĐAJ ZA DESALINIZACIJU
- ALTERNATIVNA VODOSPREMA

ODVODNJA OBORINSKIH VODA

- PLANIRANA OBORINSKA KANALIZACIJA
- SEPARATOR ULJA - SU

ODVODNJA OTPADNIH VODA

- PLANIRANA FEKALNA KANALIZACIJA
- PLANIRANI TLAČNI CJEVOVOD
- CRPNA STANICA
- UREĐAJ ZA PROČIŠĆAVANJE

Županija Općina	SPLITSKO - DALMATINSKA PUČIŠĆA
Naziv prostornog plana:	UPU "LUKA" IZDVOJENE POVRŠINE UGOSTITELJSKO TURISTIČKE NAMJENE (T2) S AKVATORIJEM
Naziv kartografskog prikaza:	VODOOPSKRBA I ODVODNJA
Broj kartografskog prikaza: 2.3.	Mjerilo kartografskog prikaza: 1:1000
Odluka predstavničkog tijela o izradi Plana: "Službeni glasnik Grada Općine Pučišća, br. ___/___"	Odluka predstavničkog tijela o donošenju Plana "Službeni glasnik Općine Pučišća, br. __/__"
Javna rasprava (datum objave): "Slobodna Dalmacija" od _____ godine	Javni uvid održan od_____ godine do _____ godine
Pečat tijela odgovornog za provođenje javne rasprave:	Odgovorna osoba za provođenje javne rasprave: _____ _____ predsjednik j.u.o.
Suglasnost na plan prema članku 108. Zakona o prostornom uređenju ("N.N.", br. 153/13): Klasa: _____ Ur.broj: _____	Zagreb, _____ 2017. godine
Pravna osoba/tijelo koje je izradilo plan:	"JU Zavod za prostorno uređenje Splitsko-dalmatinske Županije"
Pečat pravne osoba/tijela koje je izradilo plan:	Odgovorna osoba: _____ Niko Mršić, d.i.a.
Odgovorni voditelj:	Niko Mršić, d.i.a.
Stručni tim u izradi plana: PLANER: SURADNICI:	Niko Mršić, dipl.ing.arh. Petar Marković,dipl.ing.arh. Nora Nikšić, dipl.ing.arh. Zoran Dainčev, dipl.ing.arh. Ivan Makjanić, dipl.ing.grad Mladen Zanić, dipl.ing.el. Zoran Bošić, dipl.ing.grad. Rid Ružić, oec. Darko Rom, dipl.ing.el. Mvojic Lukšić, mag.iur. Zdravko Grbić, strukovni bacc. jav. upr.
Pečat predstavničkog tijela: OPĆINA PUČIŠĆA, OPĆINSKO VIJEĆE	Predsjednik predstavničkog tijela: _____ _____
Istovjetnost ovog prostornog plana s izvornikom ovjerava: _____ (ime, prezime i potpis)	Pečat nadležnog tijela: