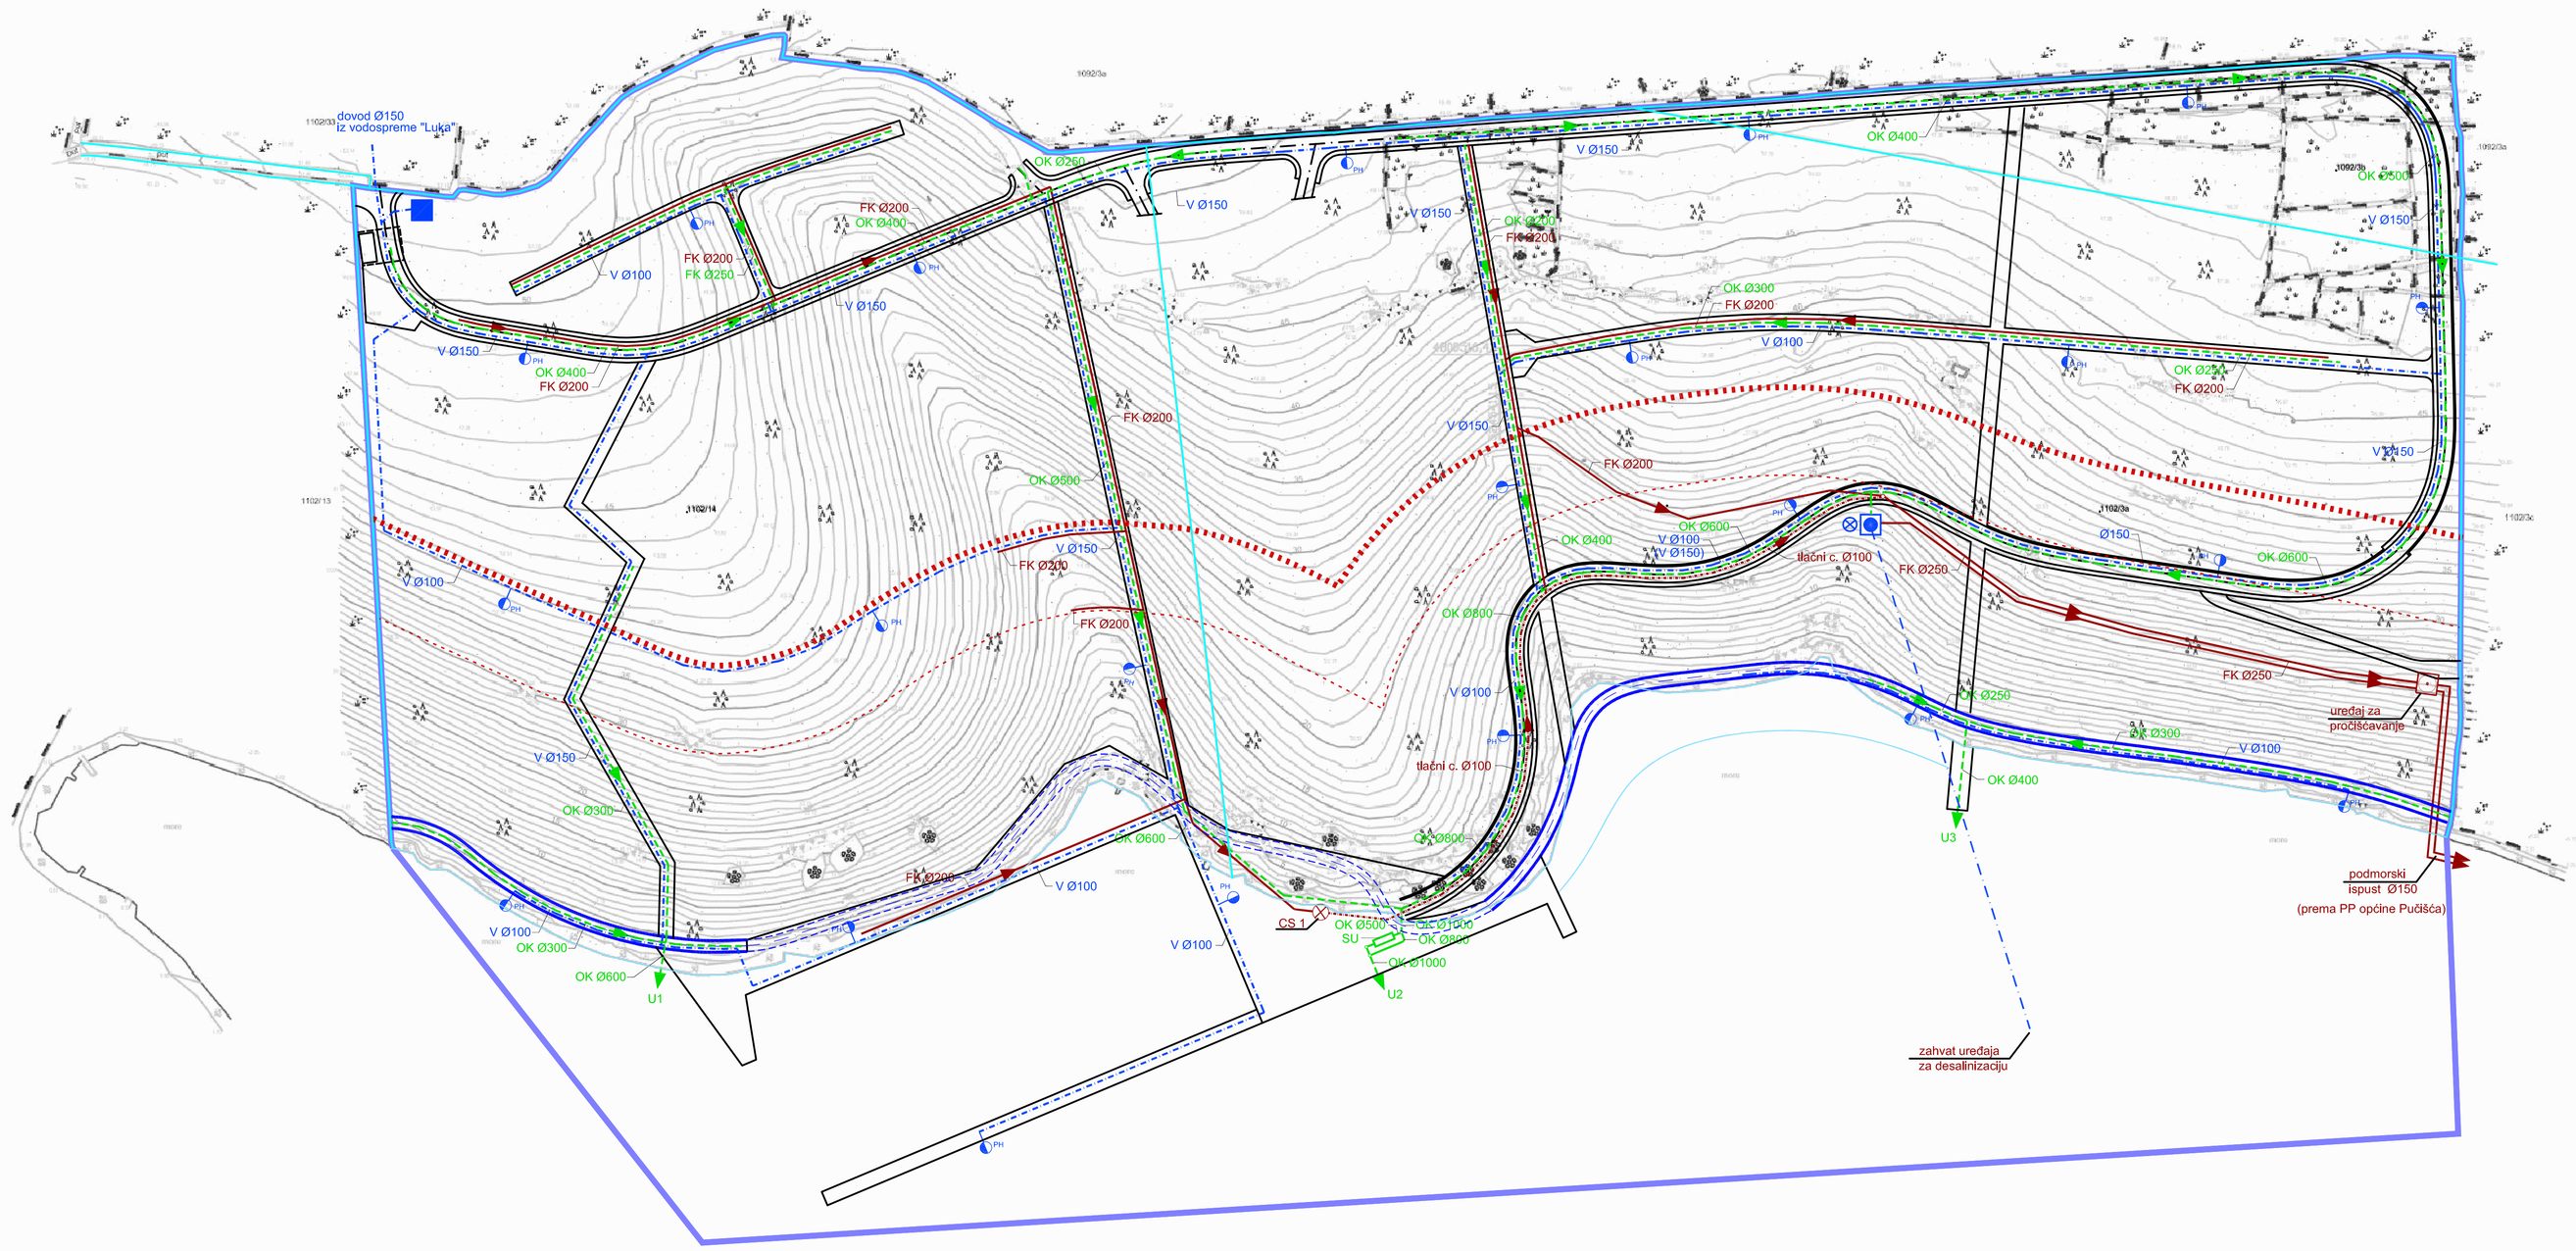

mj. 1.1000

0 5 10 50 100

URBANISTIČKI PLAN UREĐENJA "LUKA" IZDVOJENE POVRŠINE UGOSTITELJSKO-TURISTIČKE NAMJENE (T2) S AKVATORIJEM

OPĆINA PUČIŠĆA

2.3. VODOOPSKRBA I ODVODNJA

TUMAČ ZNAKOVLJA:

- GRANICA OBUHVATA UPU-a
- CRTA 70 m OD OBALNE LINIJE
- CRTA 100 m OD OBALNE LINIJE
- POSTOJEĆA OBALNA LINIJA
- GRANICA PARCELE PREMA KATASTRU
- 1102/14 BROJ PARCELE PREMA KATASTRU

VODOOPSKRBA
- PLANIRANI VODOVOD
- PROTUPOŽARNI HIDRANT
- VODOCRPILIŠTE/UREĐAJ ZA DESALINIZACIJU
- CRPKA
- ALTERNATIVNA VODOSPREMA

ODVODNJA OBORINSKIH VODA
- PLANIRANA OBORINSKA KANALIZACIJA
- SEPARATOR ULJA - SU

ODVODNJA OTPADNIH VODA
- PLANIRANA FEKALNA KANALIZACIJA
- PLANIRANI TLAČNI CJEVOVOD
- CRPNA STANICA
- UREĐAJ ZA PROČIŠĆAVANJE

Županija Općina	SPLITSKO - DALMATINSKA PUČIŠĆA
Naziv prostornog plana:	UPU "LUKA" IZDVOJENE POVRŠINE UGOSTITELJSKO-TURISTIČKE NAMJENE (T2) S AKVATORIJEM
Naziv kartografskog prikaza:	VODOOPSKRBA I ODVODNJA
Broj kartografskog prikaza: 2.3.	Mjerilo kartografskog prikaza: 1:1000
Odluka predstavničkog tijela o izradi Plana "Službeni glasnik Općine Pučišća, br. 3/16"	Odluka predstavničkog tijela o donošenju Plana "Službeni glasnik Općine Pučišća, br 4/17"
Javna rasprava (datum objave) "Slobodna Dalmacija" od 29. travnja 2017. godine	Javni uvid održan od: 8. svibnja 2017. godine do: 7. lipnja 2017. godine
Pečat tijela odgovornog za provođenje javne rasprave:	Odgovorna osoba za provođenje javne rasprave: Antica Novačić, dipl.iur. pročelnik j.u.o.
Suglasnost na plan prema članku 108. Zakona o prostornom uređenju ("N.N.", br. 153/13) Klasa: 350-02/17-13/41; Ur.broj: 531-05-17-2	Zagreb, 17. srpnja 2017. godine
Pravna osoba/tijelo koje je izradilo plan:	"JU Zavod za prostorno uređenje Splitsko-dalmatinske županije"
Pečat pravne osobe/tijela koje je izradilo plan:	Odgovorna osoba: Niko Mrčić, d.i.a.
Odgovorni voditelj: Niko Mrčić, d.i.a.	
Stručni tim u izradi plana: PLANER: Niko Mrčić, dipl.ing.arh. SURADNICI: Petar Matkovć,dipl.ing.arh.; Nora Nikšić, dipl.ing.arh.; Zoran Danilov, dipl.ing.arh.; Ivan Makjanić, dipl.ing.grad.; Mladen Zunić, dipl.ing.el.; Zoran Botić, dipl.ing.grad.; Rki Rukšić, oec.; Darko Rom, dipl.ing.el.; Hrvoje Lukšić, mag.iur.; Zdravko Grčić, stručni bacc. jav. upr.	
Pečat predstavničkog tijela: OPĆINA PUČIŠĆA OPĆINSKO VIJEĆE	Predsjednik predstavničkog tijela: Stjepan Kusanović, v.r.
Istovjetnost ovog prostornog plana s izvornikom ovjerava: (ime, prezime i potpis)	Pečat nadležnog tijela: