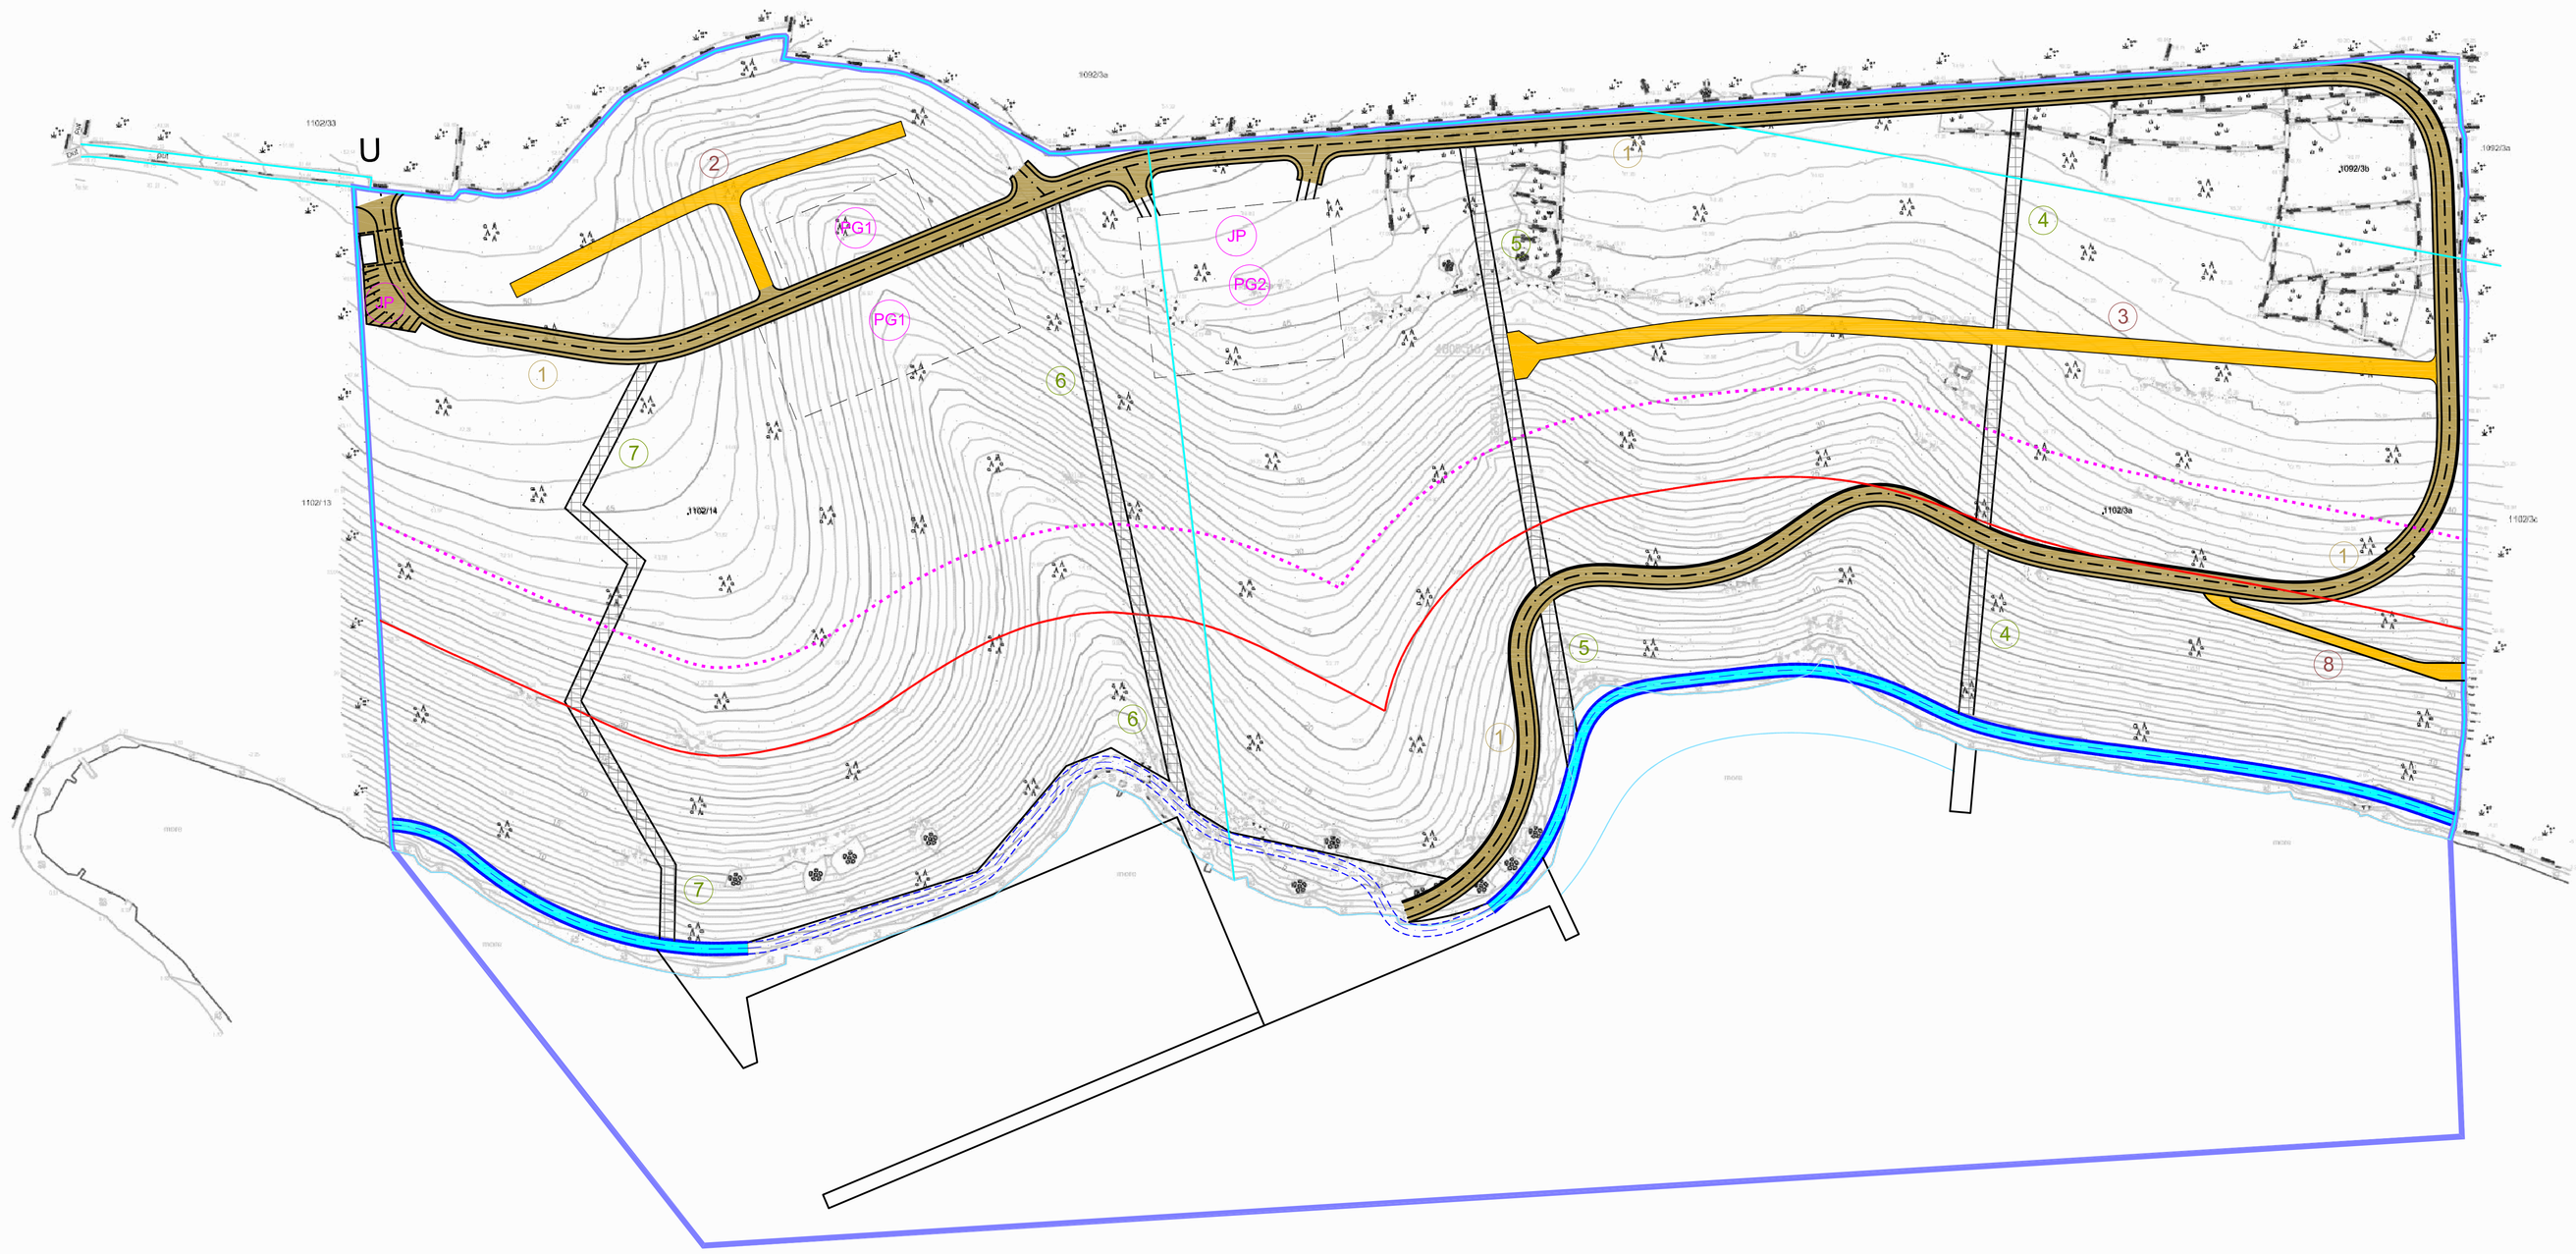

mj. 1.1000

0 5 10 50 100

URBANISTIČKI PLAN UREĐENJA "LUKA" IZDVOJENE POVRŠINE UGOSTITELJSKO-TURISTIČKE NAMJENE (T2) S AKVATORIJEM

OPĆINA PUČIŠĆA

2.1. PROMET

TUMAČ ZNAKOVLJA:

- GRANICA OBUHVATA UPU-a
- CRTA 70 m OD OBALNE LINIJE
- CRTA 100 m OD OBALNE LINIJE
- POSTOJEĆA OBALNA LINIJA
- GRANICA PARCELE PREMA KATASTRU
- 1102/14 BROJ PARCELE PREMA KATASTRU
- JP javno parkiralište (nadzemno)
- PG podzemna garaža
- U ulaz / recepcija / spoj na postojeću prometnu mrežu
- oznaka kolne prometnice
- oznaka pješačke prometnice
- oznaka pješačko-kolne prometnice
- pješačke prometnice
- kolne prometnice
- pješačko- kolne prometnice
- obalna šetnica

Županija Općina	SPLITSKO - DALMATINSKA PUČIŠĆA
Naziv prostornog plana:	UPU "LUKA" IZDVOJENE POVRŠINE UGOSTITELJSKO-TURISTIČKE NAMJENE (T2) S AKVATORIJEM
Naziv kartografskog prikaza:	PROMET
Broj kartografskog prikaza: 2.1.	Mjerilo kartografskog prikaza: 1:1000
Odluka predstavničkog tijela o izradi Plana "Službeni glasnik Općine Pučišća, br. 3/16"	Odluka predstavničkog tijela o donošenju Plana "Službeni glasnik Općine Pučišća, br 4/17"
Javna rasprava (datum objave) "Slobodna Dalmacija" od 29. travnja 2017. godine	Javni uvid održan od: 8. svibnja 2017. godine do: 7. lipnja 2017. godine
Pečat tijela odgovornog za provođenje javne rasprave:	Odgovorna osoba za provođenje javne rasprave: Antica Novačić, dipl.iur., pročelnik j.u.o.
Suglasnost na plan prema članku 108. Zakona o prostornom uređenju ("N.N.", br. 153/13) Klasa: 350-02/17-13/41; Ur.broj: 531-05-17-2	Zagreb, 17. srpnja 2017. godine
Pravna osoba/tijelo koje je izradilo plan:	"JU Zavod za prostorno uređenje Splitsko-dalmatinske županije"
Pečat pravne osobe/tijela koje je izradilo plan:	Odgovorna osoba: Niko Mrčić, d.i.a.
Odgovorni voditelj: Niko Mrčić, d.i.a.	
Stručni tim u izradi plana: PLANER: Niko Mrčić, dipl.ing.arh. SURADNICI: Petar Matković,dipl.ing.arh. Nora Nikšić, dipl.ing.arh. Zoran Danilov, dipl.ing.arh. Ivan Maljanić, dipl.ing.grad. Mazlen Žanić, dipl.ing.el. Zoran Bošić, dipl.ing.grad. Rki Rubšić, oec. Darko Rom, dipl.ing.el. Hrvoje Lukšić, mag.iur. Zdravko Grčić, stručni bacc. jav. upr.	
Pečat predstavničkog tijela: OPĆINA PUČIŠĆA, OPĆINSKO VIJEĆE	Predsjednik predstavničkog tijela: Stjepan Kusanović, v.r.
Istovjetnost ovog prostornog plana s izvornikom ovjerava: (ime, prezime i potpis)	Pečat nadležnog tijela: